


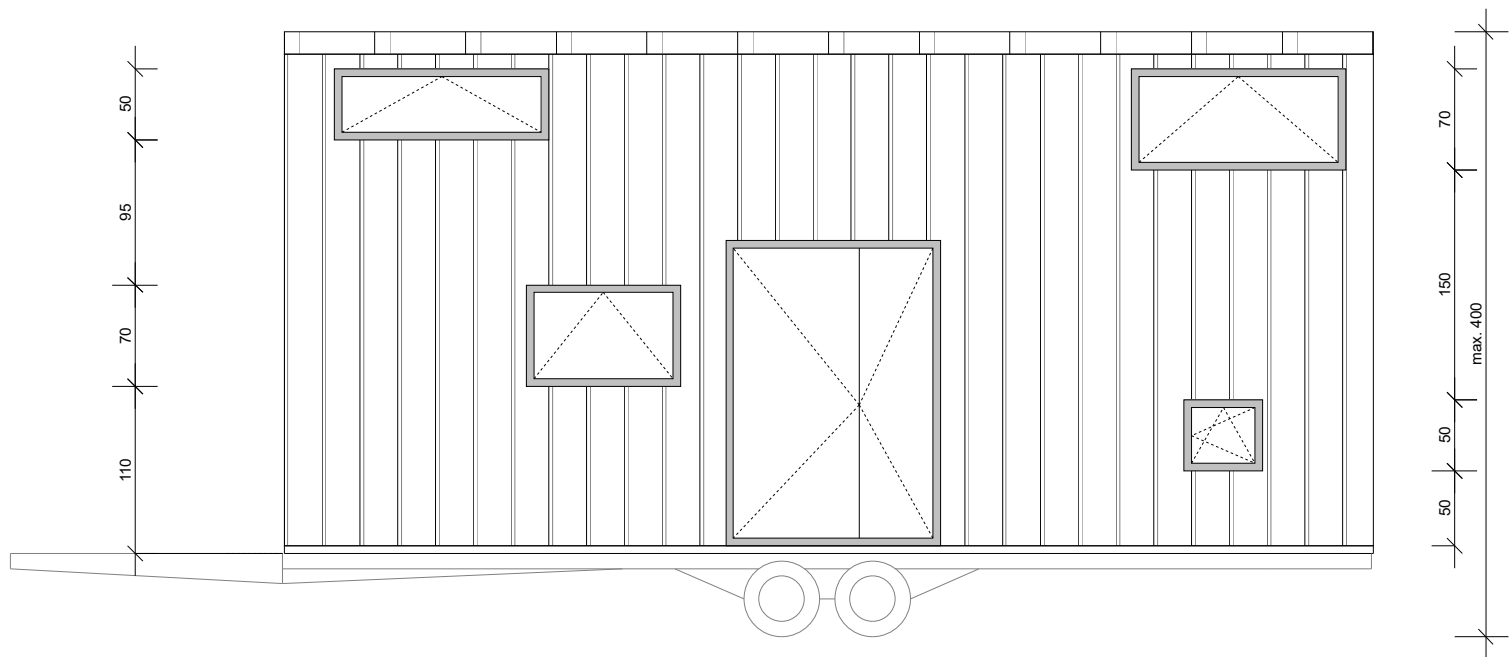


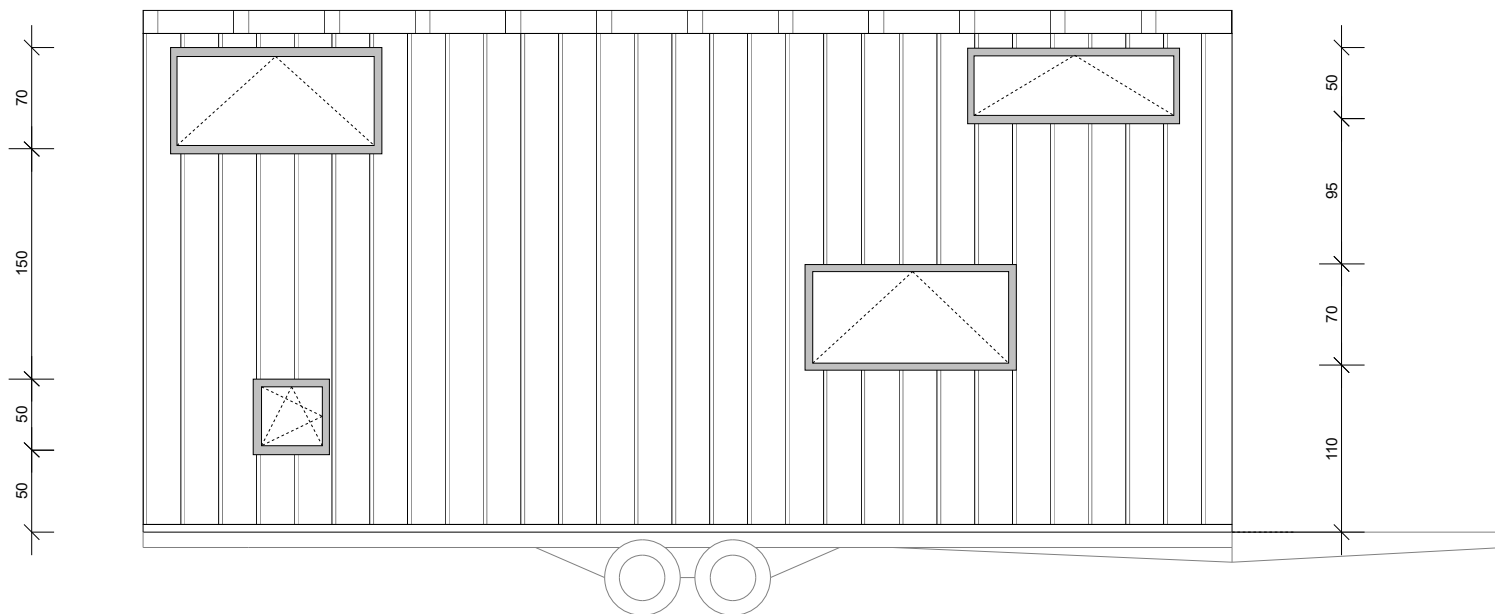


TEMAT	13.03.2024		
	THM03		
	PROJEKTOWAŁ		
NAZWA RYSUNKU	OPRACOWAŁ		
	BRANŻA	SKALA	NR RYS.
	Konstrukcja	1:50	2

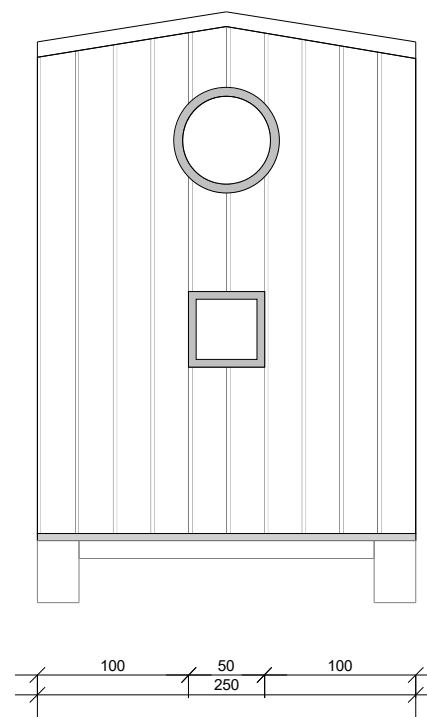

TEMAT THM03	13.03.2024		
	PROJEKTOWAŁ		
	OPRACOWAŁ		
NAZWA RYSUNKU Elewacja tył	BRANŻA Konstrukcja	SKALA 1:50	NR RYS. 4

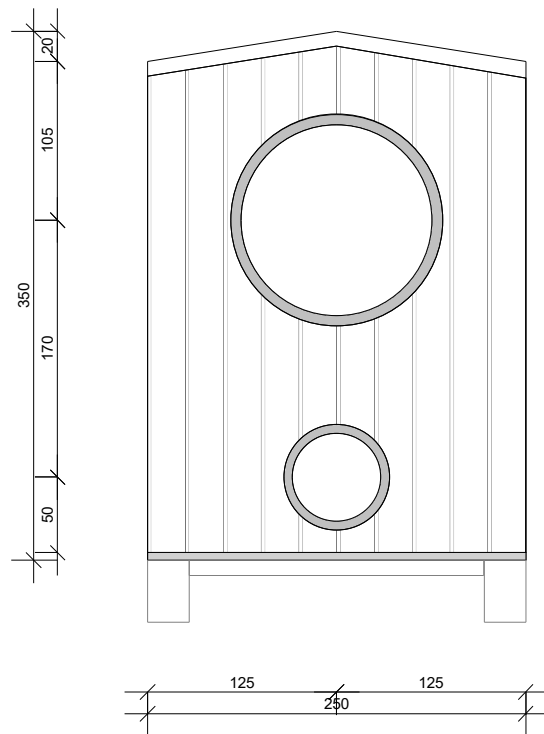

TEMAT THM03	13.03.2024		
	PROJEKTOWAŁ		
	OPRACOWAŁ		
NAZWA RYSUNKU Elewacja boki	BRANŻA Konstrukcja	SKALA 1:50	NR RYS. 3

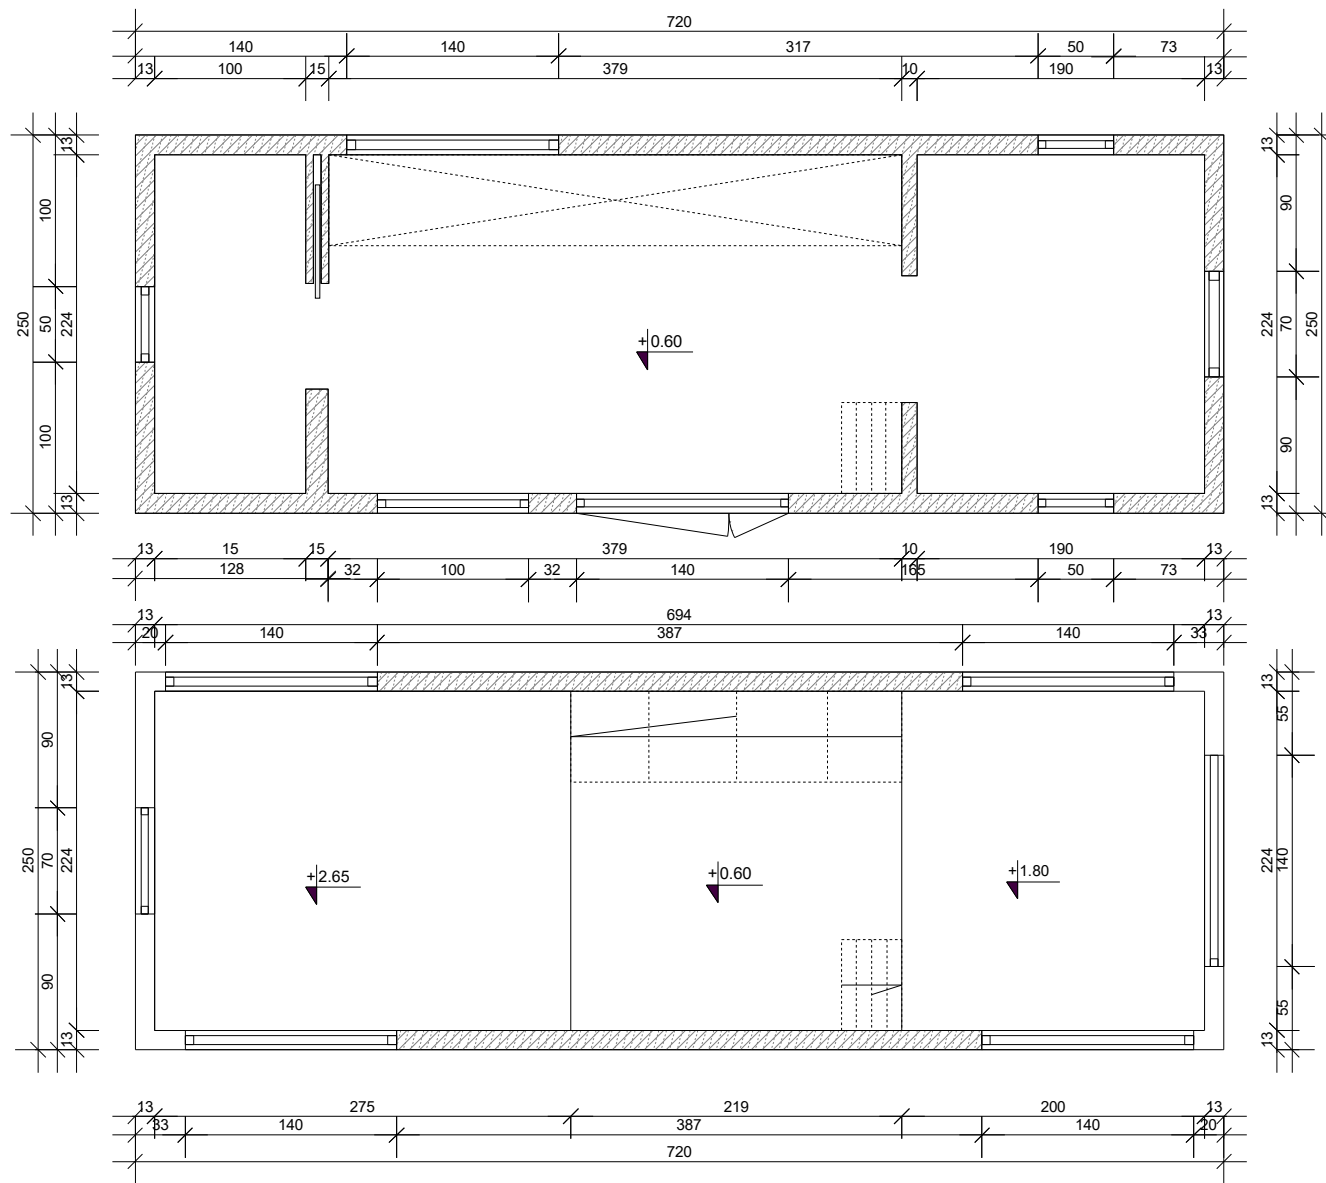

TEMAT THM03	13.03.2024		
	PROJEKTOWAŁ		
	OPRACOWAŁ		
NAZWA RYSUNKU Rzut kondygnacji	BRANŻA Konstrukcja	SKALA 1:50	NR RYS. 1