


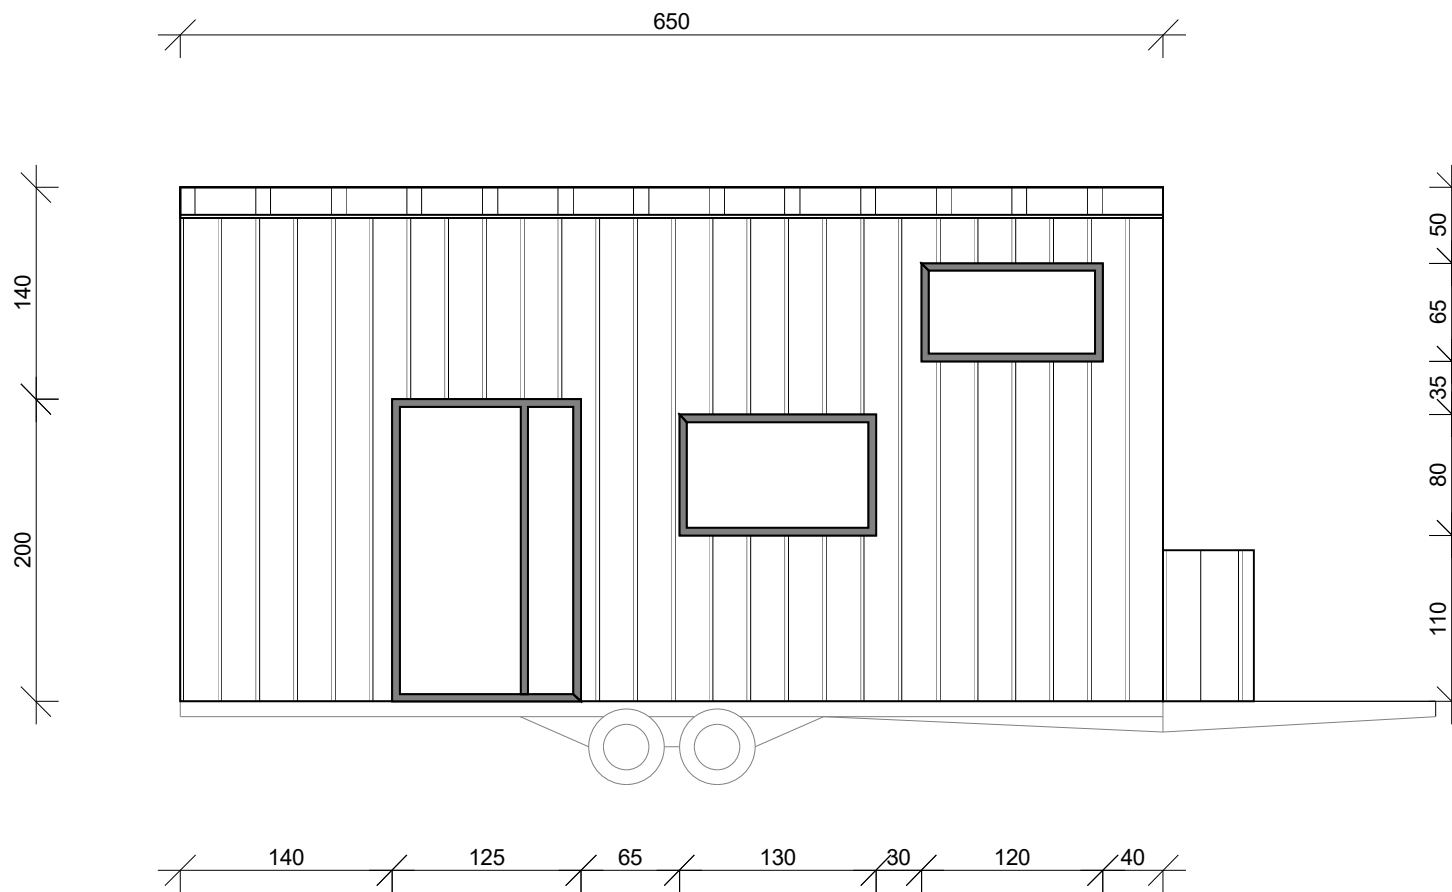


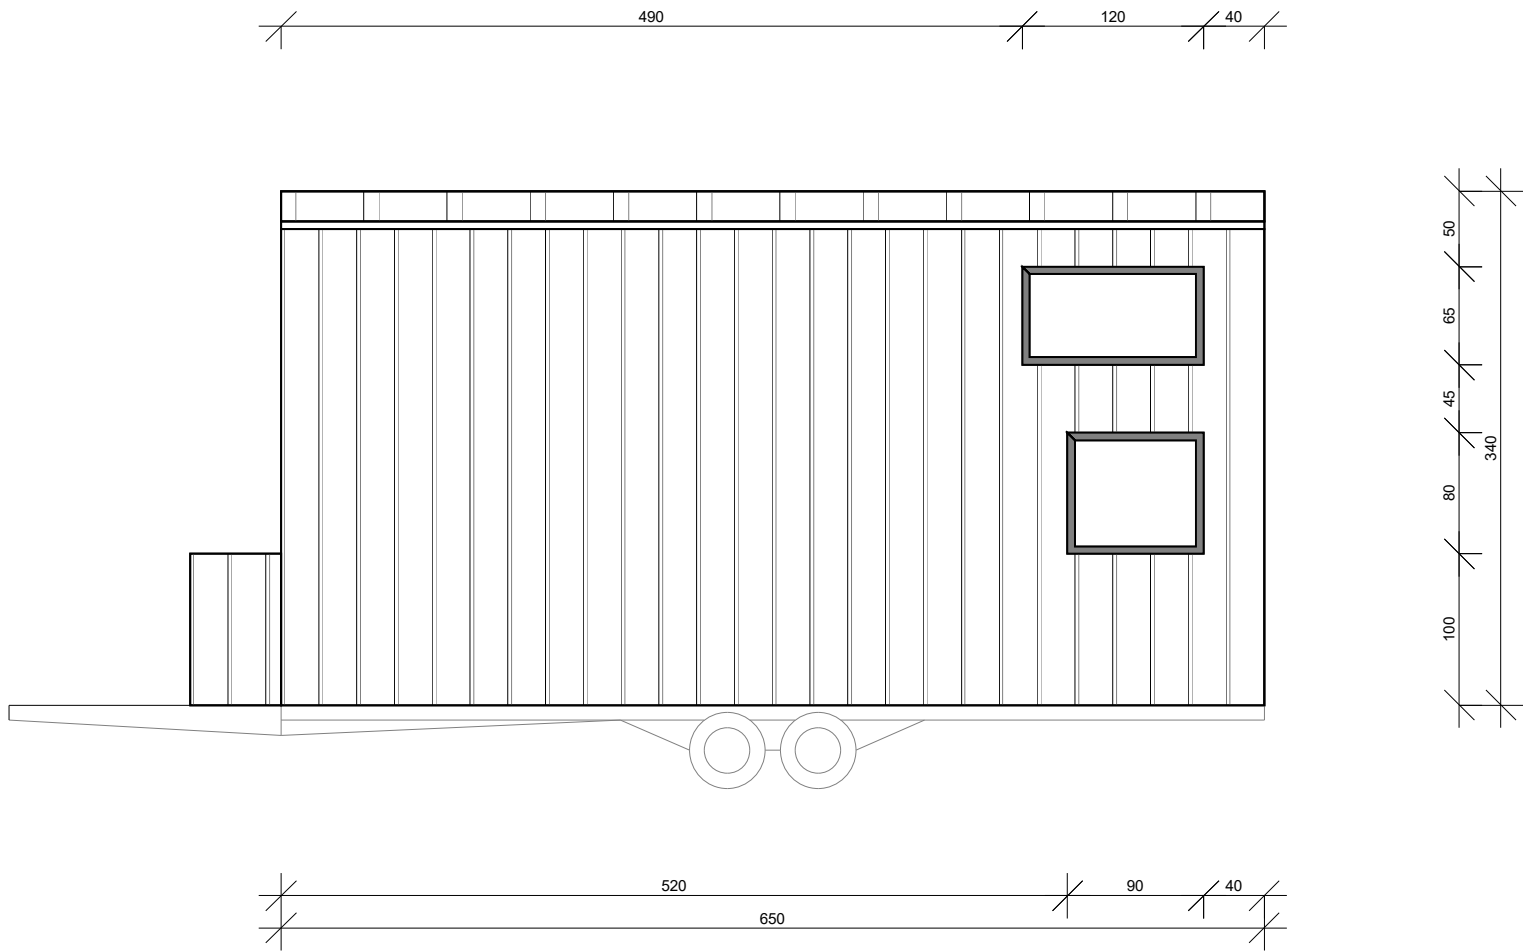

TEMAT THM04	24.01.2024		
	PROJEKTOWAŁ		
	OPRACOWAŁ		
NAZWA RYSUNKU Elewacja front	BRANŻA Konstrukcja	SKALA 1:50	NR RYS. 2

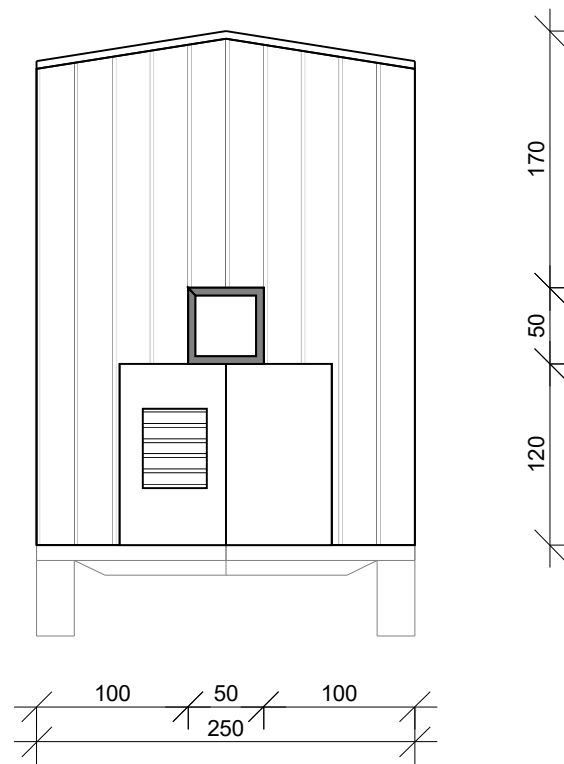

TEMAT THM04	24.01.2024		
	PROJEKTOWAŁ		
	OPRACOWAŁ		
NAZWA RYSUNKU Elewacja tył	BRANŻA Konstrukcja	SKALA 1:50	NR RYS. 4

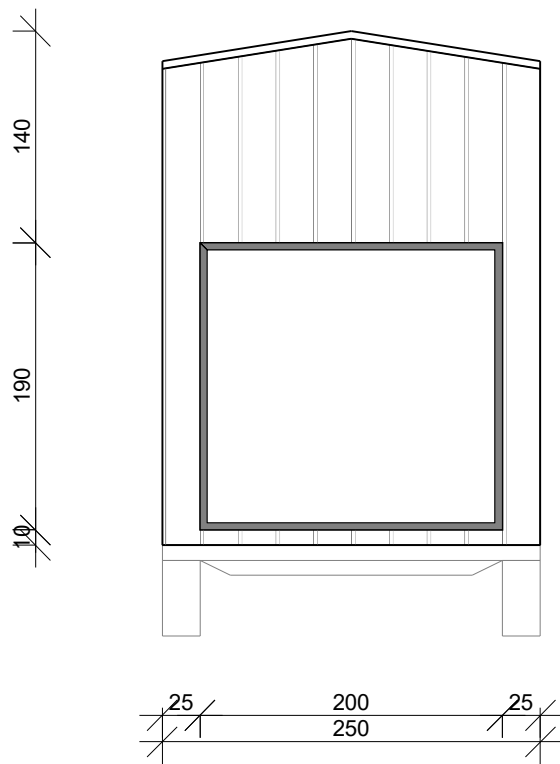

TEMAT THM04	24.01.2024		
	PROJEKTOWAŁ		
	OPRACOWAŁ		
NAZWA RYSUNKU Elewacje boki	BRANŻA Konstrukcja	SKALA 1:50	NR RYS. 3

