


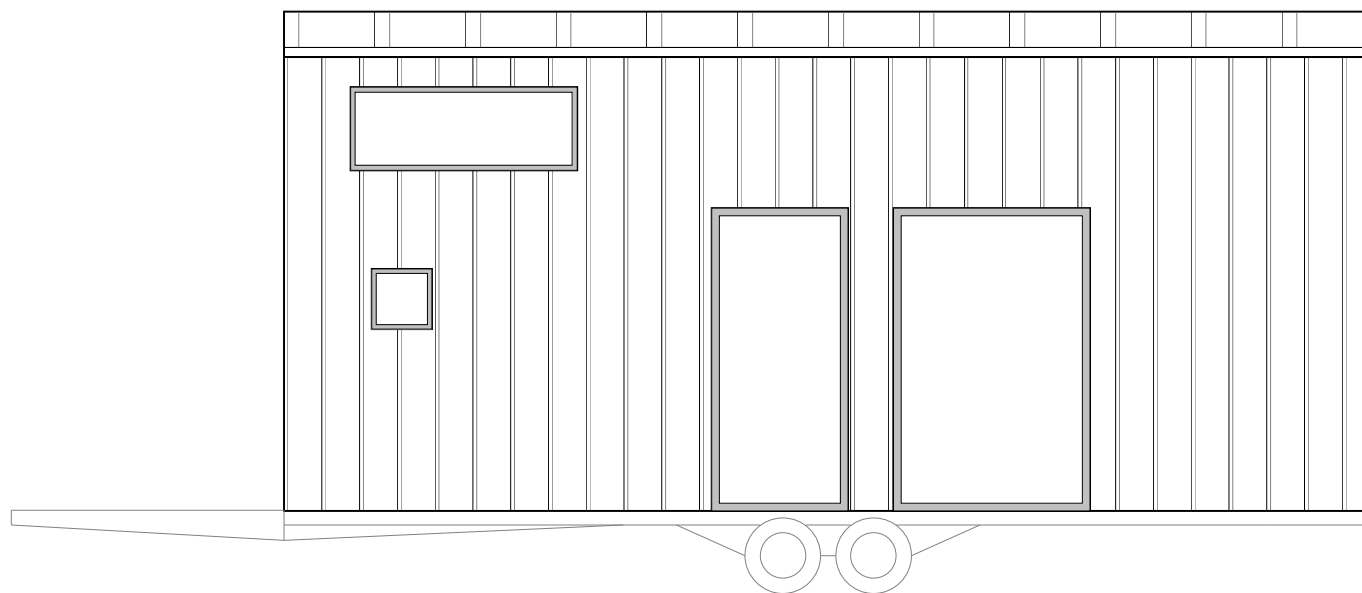


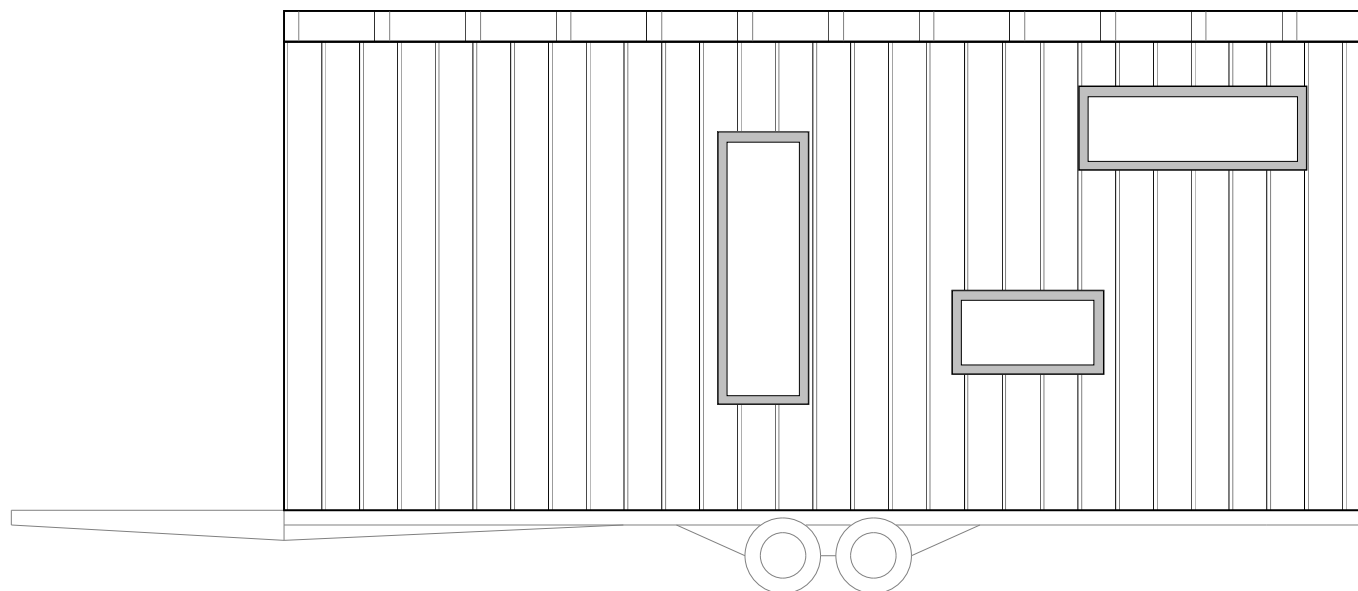


TEMAT THM06	15.03.2024		
	PROJEKTOWAŁ		
	OPRACOWAŁ		
NAZWA RYSUNKU Elewacja front	BRANŻA konstrukcja	SKALA 1:50	NR RYS. 1

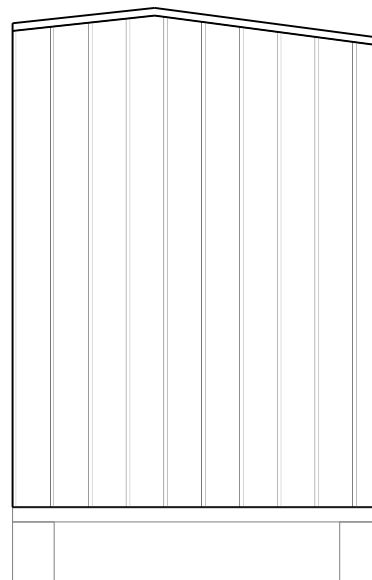

TEMAT THM06	15.03.2024		
	PROJEKTOWAŁ		
	OPRACOWAŁ		
NAZWA RYSUNKU Elewacja tył	BRANŻA konstrukcja	SKALA 1:50	NR RYS. 2

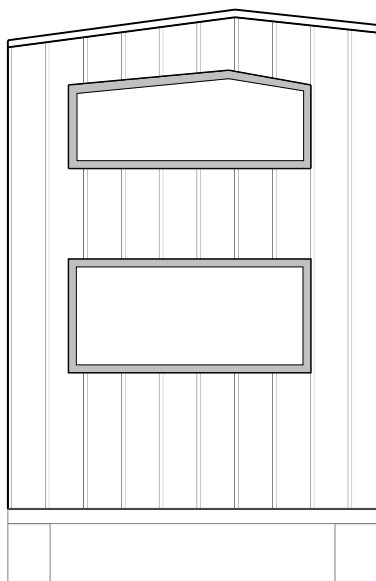

TEMAT THM06	15.03.2024		
	PROJEKTOWAŁ		
	OPRACOWAŁ		
NAZWA RYSUNKU Elewacja boki	BRANŻA konstrukcja	SKALA 1:50	NR RYS. 3

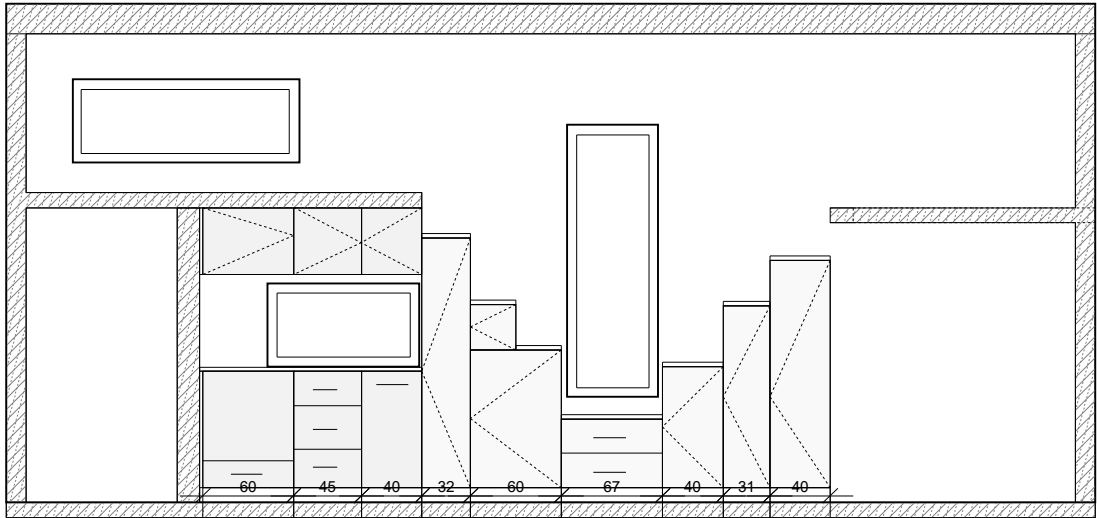

TEMAT THM06	15.03.2024		
	PROJEKTOWAŁ		
	OPRACOWAŁ		
NAZWA RYSUNKU Rozmieszczenie mebli	BRANŻA meble	SKALA 1:50	NR RYS. 1

